


# ACCESSO ALL'AREA CONCORSUALE

PLANIMETRIA GENERALE

Via Ferraris

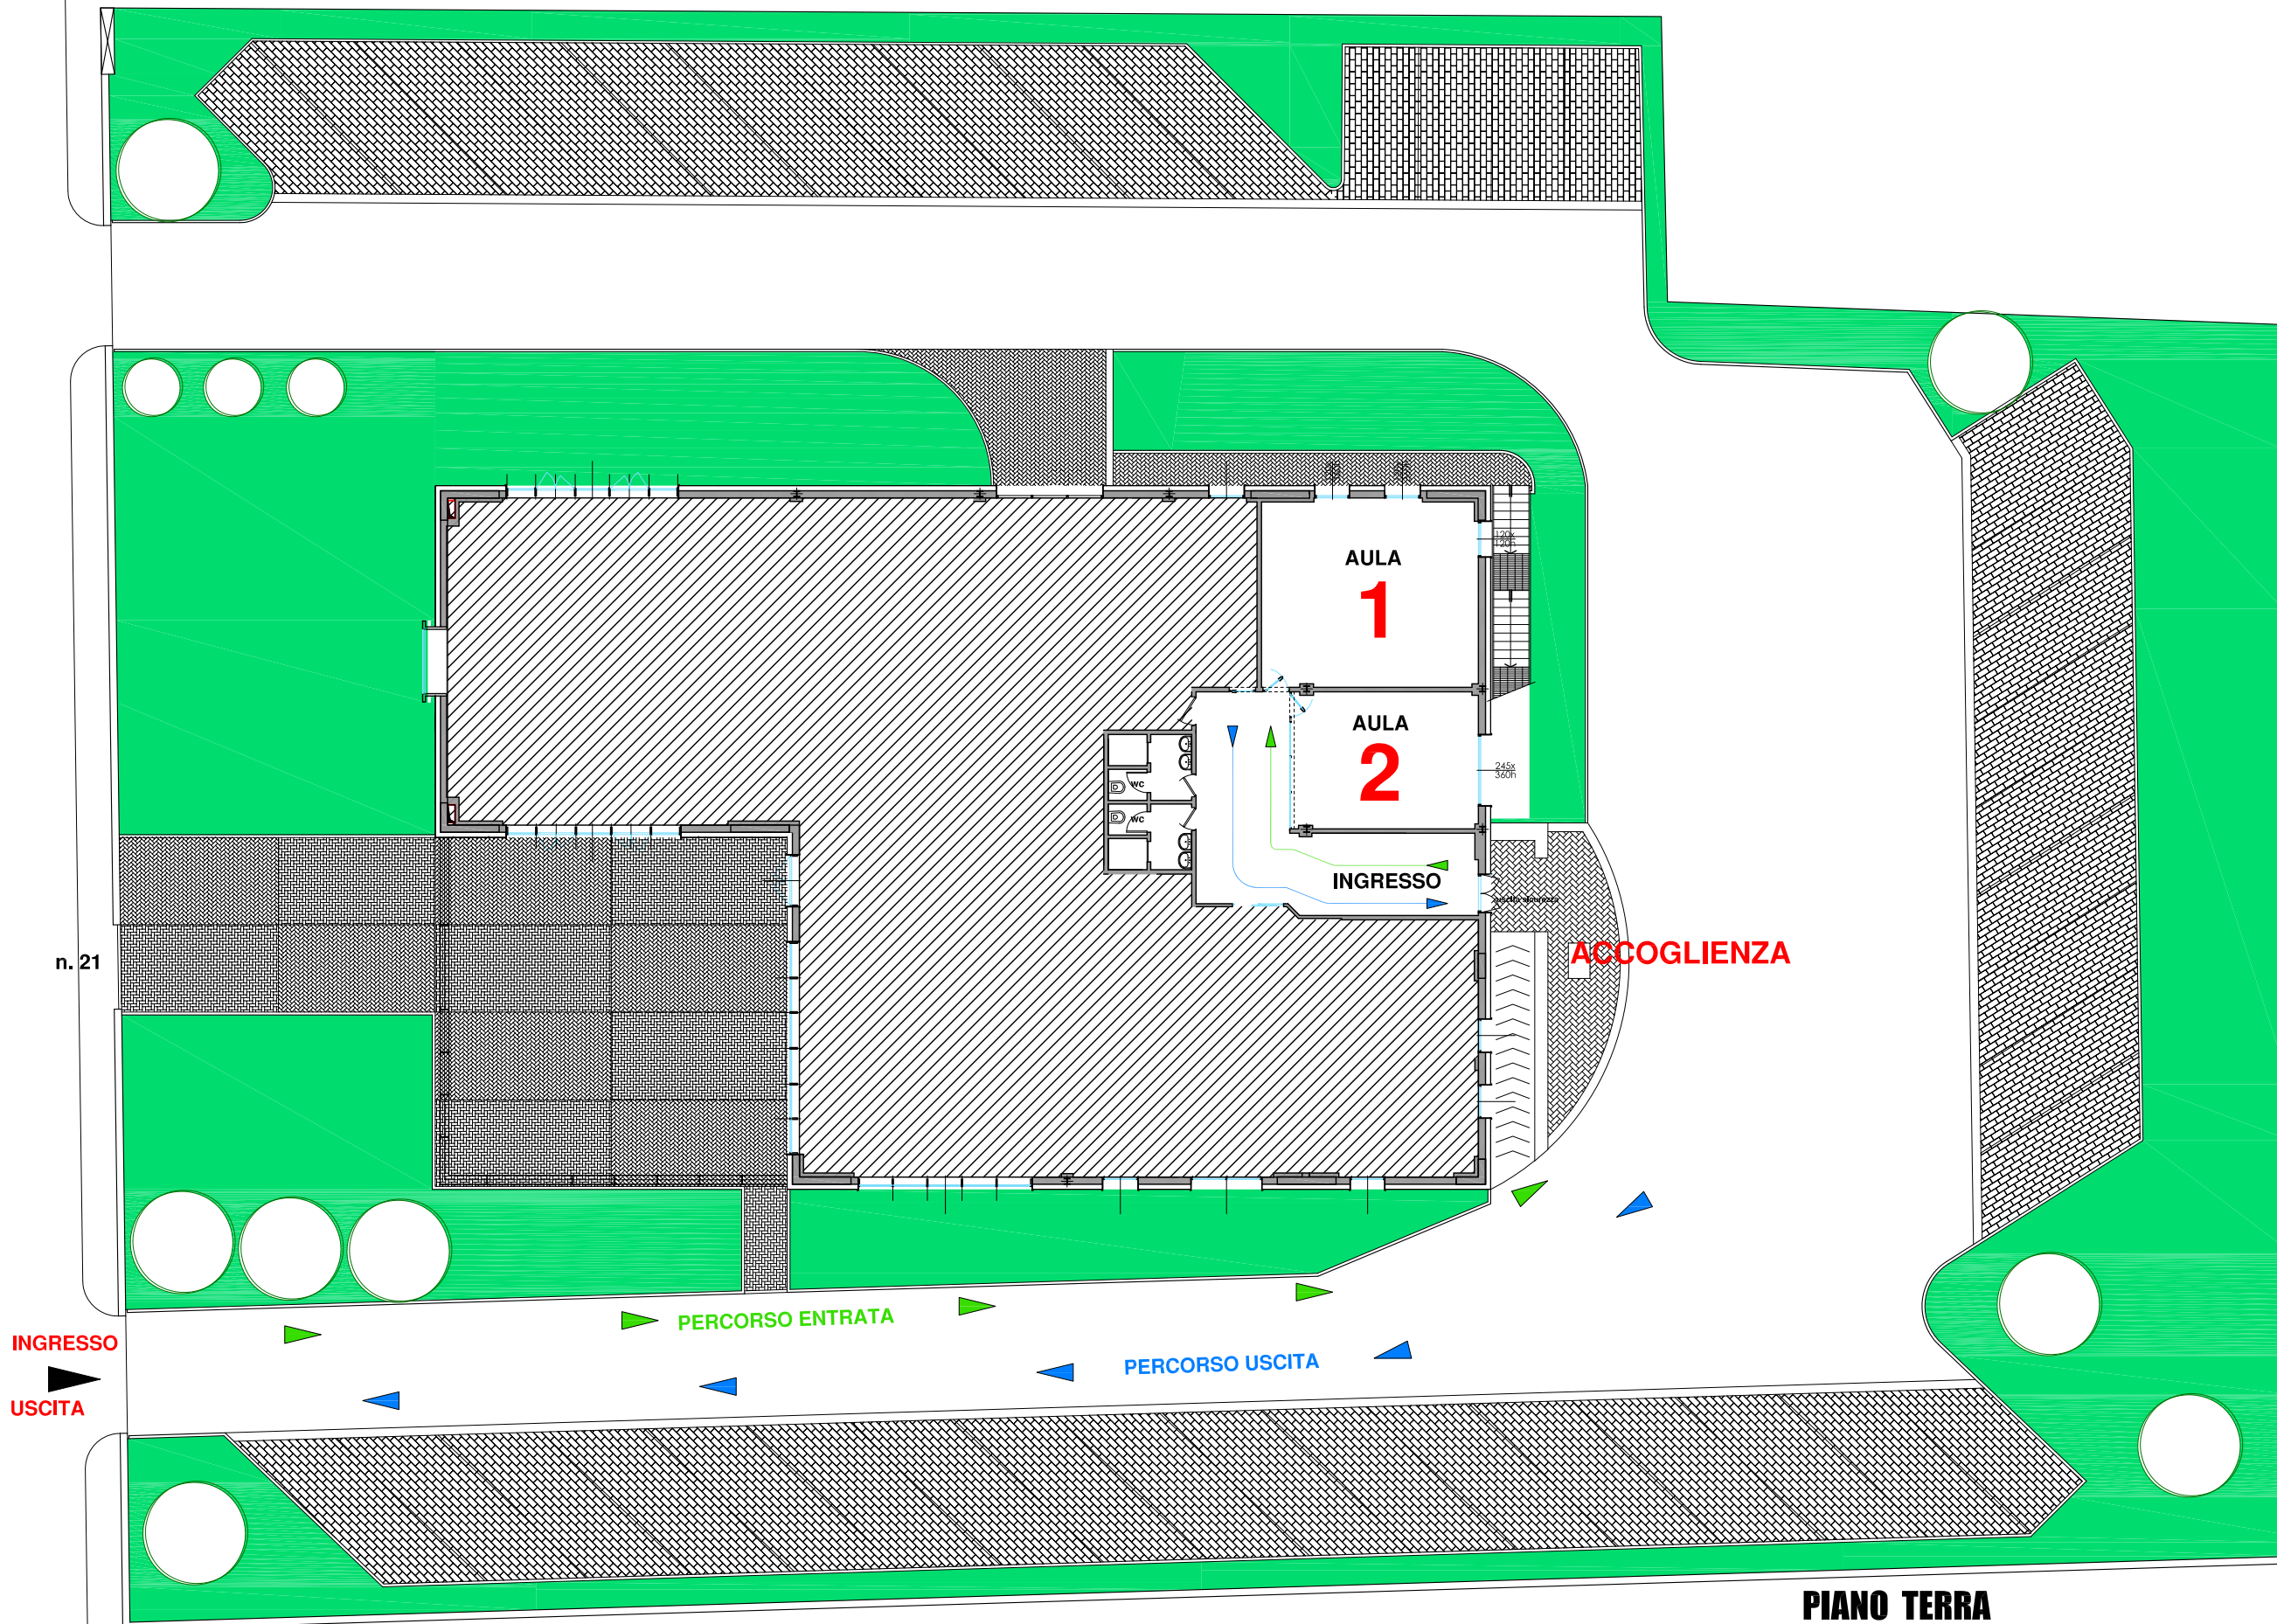

INGRESSO  
USCITA

PERCORSO ENTRATA

PERCORSO USCITA

ACCOGLIENZA

AULA  
1

AULA  
2

INGRESSO

PIANO TERRA